

WYKAZ POMIESZCZEŃ

1	SALA SPRZEDAŻY	TERRAKOTA	131,20m ²
2	PRZEDSIÓNEK MAG.	TERRAKOTA	13,46 m ²
3	MAGAZYN	TERRAKOTA	92,07m ²
4	POM.PORZĄDKOWE	TERRAKOTA	1,28m ²
5	KORYTARZ	TERRAKOTA	2,83 m ²
6	WC, UMYWALNIA	TERRAKOTA	3,29m ²
7	POM.SOCJALNE	TERRAKOTA	6,68 m ²
8	POM. NA AKTA	TERRAKOTA	7,64 m ²
RAZEM LOKAL USŁUGOWY			258,45 m ²
9	HOLL WEJŚCIOWY	TERRAKOTA	11,23m ²
10	KOTŁOWNIA	TERRAKOTA	7,65m ²
11	POM. NA ROWERY	TERRAKOTA	6,09m ²
RAZEM			24,97m ²

Powierzchnia użytkowa parteru – 283,42 m²
 Powierzchnia użytkowa budynku – 1000,73 m²

UWAGA!
 Wymiary walec ścian podano razem z tynkiem g. 1,5cm z każdej strony. Wymiary otworów okiennych i drzwiowych bez tynków.
 Ściany konstrukcyjne wszystkich kondygnacji gr.25cm z bloczków Porotherm Masy 15 na zaprawie klasy 10+ gr. spłony 15 mm elementy murów grupy 1.
 kategoria produkcji elementów murowych - I
 kategoria wykonania robót - A
 wytrzymałość osiowa bloczków muru - 5,3 / 1,7 = 3,12 MPa
 Na poz.+0,25m na murach fundamentowych wykonad wstęgi 20x20cm zbrojenie 2x20/12, strażenie 08 co 20 cm.

Ściany dodatkowe gr.8cm z bloczków Porotherm Masy 10 na zaprawie klasy 5+ gr. spłony 15 mm
 Na poz.+2,966 m na ścianach konstrukcyjnych wykonad wstęgi 20x20cm zbrojenie 2x20/12, strażenie 08 co 20 cm.

rzut parteru 1:100

© URBANO • WSZELKIE PRAWA ZASTRZEŻONE

URBANO


LAND ACQUISITION & PLANNING TEAM

WYKONAWCA OPRACOWANIA	URBANO 60-506 Poznań ul. Wawrzyńska 19	tel. 061 221 25 21 fax 061 624 27 99 e mail: biuro@urbano.pl
INWESTOR	KOMPANIA DEWELOPERSKA sp. z o.o. ul.Wawrzyńska 19, 60-506 Poznań	
TEMAT OPRACOWANIA	BUDYNEK MIESZKALNY Z USŁUGAMI - KONCEPCJA	
ADRES INWESTYCJI	WĄSOSZ ul.14 Maja, działka nr ewid. 725 wał dochołgskie, powiat górowski	
TREŚĆ RYSUNKOWSKALA	RZUT PARTERU 1 : 100	arch.
ZESPÓŁ PROJEKTOWY	mgr inż. arch. EWA KATARASZŃSKA upr. UAN, IV-7342/53/91 mgr inż. KRZYSZTOF ŁYCZKO upr. p.w. 8 p. 1 12 nr ewid. 1/75	
SPRAWDZIŁ:	mgr inż. arch. ANNA NOWAK upr. GP, IV-7342/154/94	
DATA • NR RYS.	STYCZEŃ 2015r.	rys. nr 3

www.urbano.pl

WYKAZ POMIESZCZEŃ

1	HOLL	8,98m ²
2	ŁAZIENKA	4,73m ²
3	POKÓJ	12,65m ²
4	POKÓJ Z ANEKSEM	23,71m ²
RAZEM M 01		49,98m ²
5	HOLL	4,22m ²
6	ŁAZIENKA	3,65m ²
7	POKÓJ Z ANEKSEM	21,32m ²
8	POKÓJ	15,59m ²
RAZEM M 02		44,78m ²
9	HOLL	7,79m ²
10	ŁAZIENKA	3,97m ²
11	POKÓJ Z ANEKSEM	23,78m ²
12	POKÓJ	10,19m ²
RAZEM M 03		45,73m ²
13	HOLL	4,47m ²
14	ŁAZIENKA	4,79m ²
15	POKÓJ	13,01m ²
16	POKÓJ Z ANEKSEM	24,29m ²
RAZEM M 04		46,56m ²

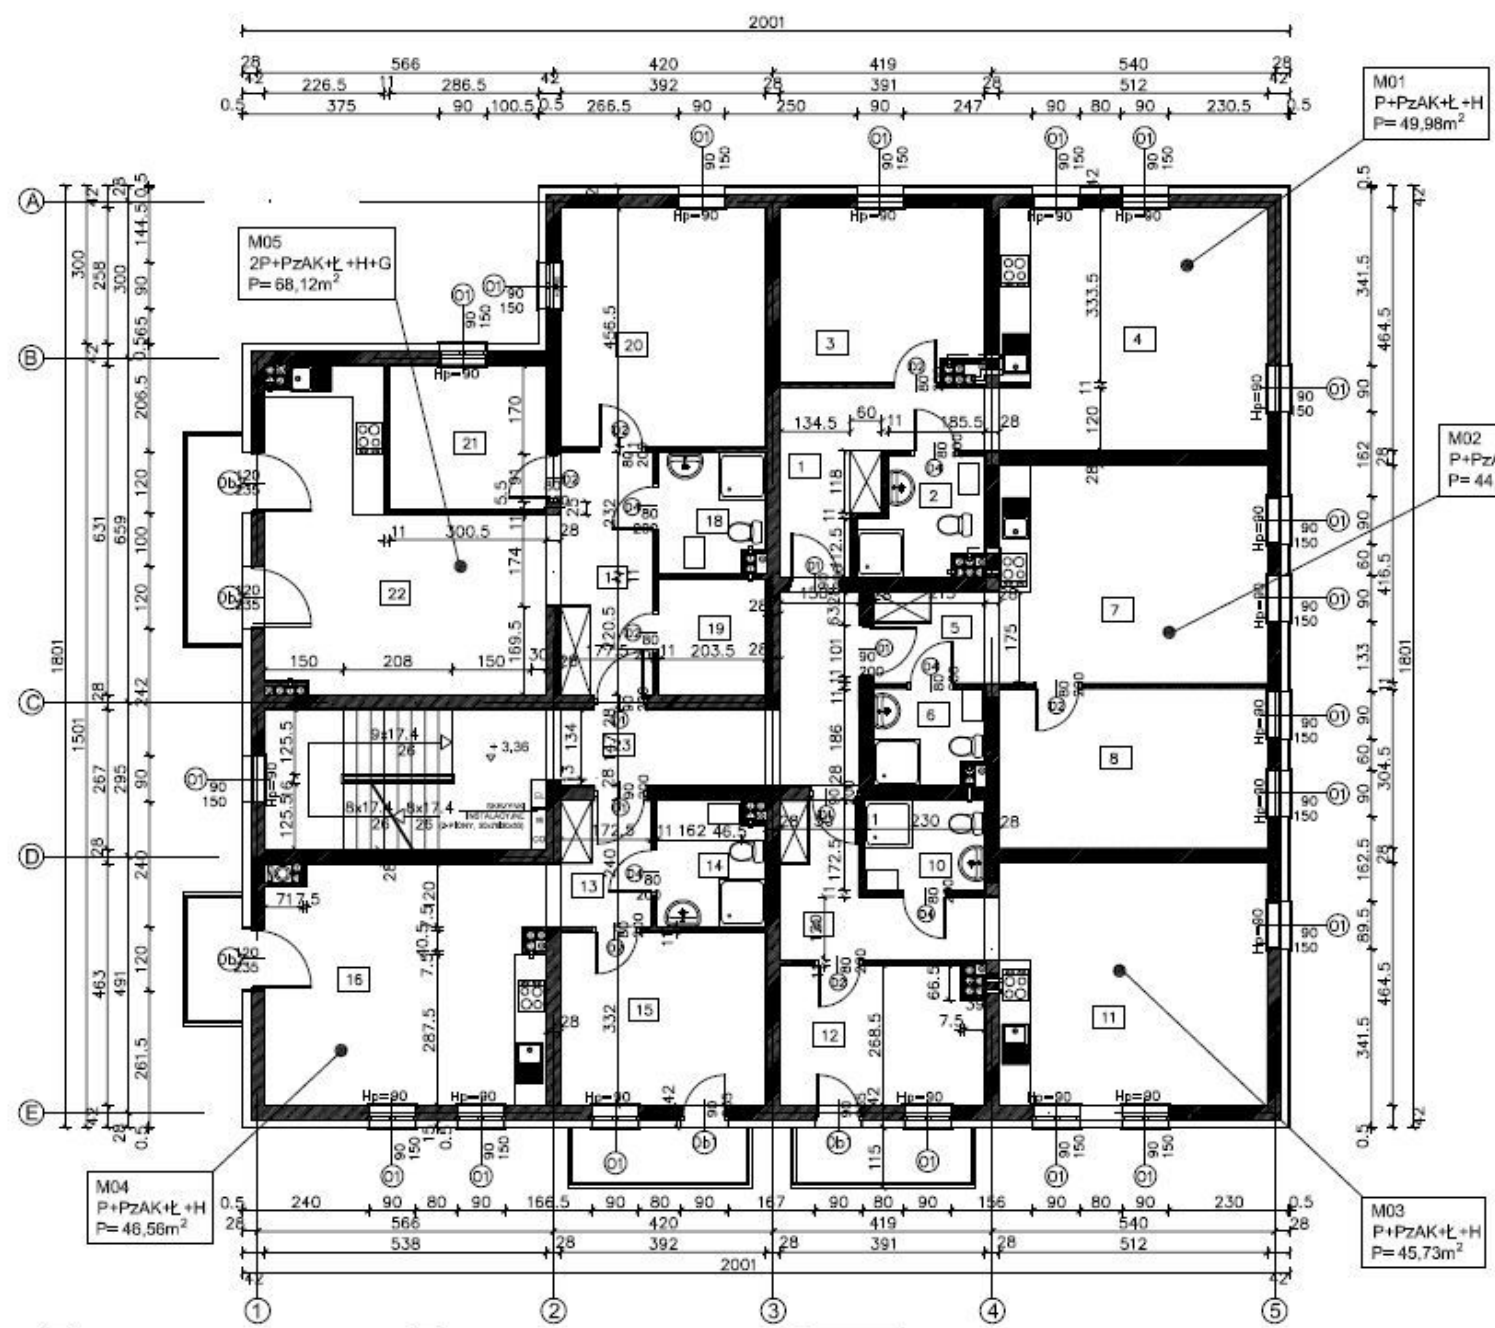

17	HOLL	8,23m ²	20	POKÓJ	17,89m ²
18	ŁAZIENKA	4,50m ²	21	POKÓJ	8,31m ²
19	GARDEROBA	4,49m ²	22	POKÓJ Z ANEKSEM	24,70m ²
RAZEM M 05		68,12m ²			

23
BUDOWNICTWO
PACO Sp. z o.o.

rzut I piętra




© URBANO • WSZELKIE PRAWA ZASTRZEŻONE

URBANO

LAND ACQUISITION & PLANNING TEAM

WYKONAWCA OPRACOWANIA	URBANO 60-506 Poznań ul. Wawrzyniaka 19	tel. 061 221 25 21 fax 061 624 27 99 e-mail: biuro@urbano.pl
INWESTOR	KOMPANIA DEWELOPERSKA sp. z o.o., ul. Wawrzyniaka 19, 60-506 Poznań	
TEMAT OPRACOWANIA	BUDYNEK MIESZKALNY Z USŁUGAMI • KONCEPCJA	
ADRES INWESTYCJI	WĄSOSZ ul. 1-Maja, działka nr ewks. 725 woj. dolnośląskie, powiat górowski	
TREŚĆ RYSUNKU SKALA	RZUT I PIĘTRA 1 : 100	arch.
ZESPOŁ PROJEKTOWY	mgr inż. arch. EWA KATARAS RSKA upr. IAN/IV-73425381 mgr inż. KRZYSZTOF LYCZKO upr. zar. 6 s, 1 i 2 nr ewks. 1/75	
SPRAWDZIK	mgr inż. arch. ANNA NOWAK upr. GP, IV-7342/154/84	
DATA • NR RYS.	STYCZEŃ 2016r.	05/11 4

www.urbano.pl

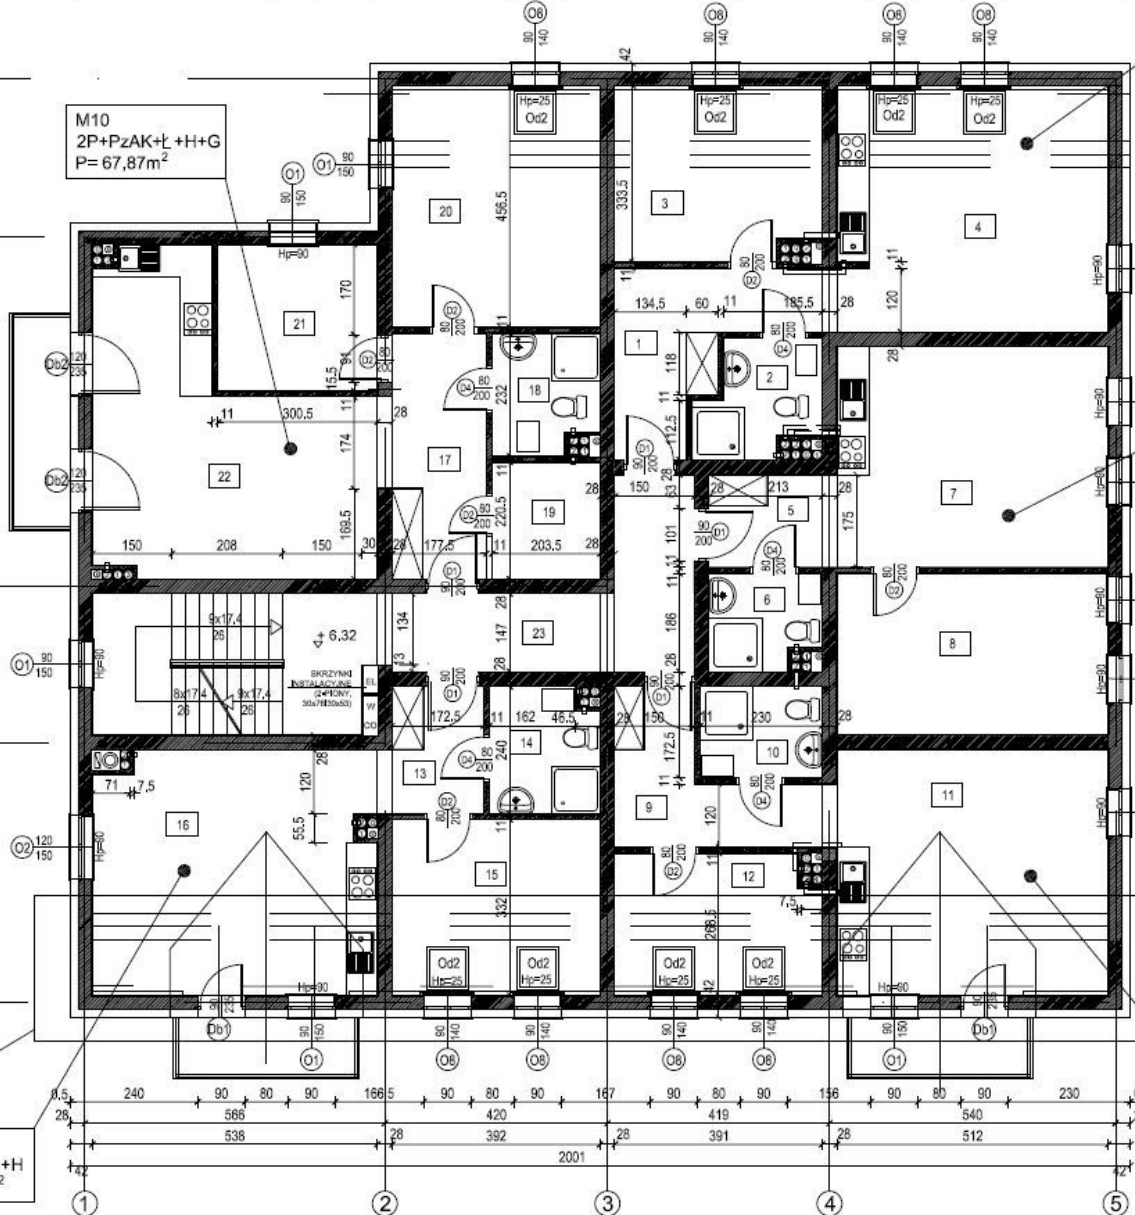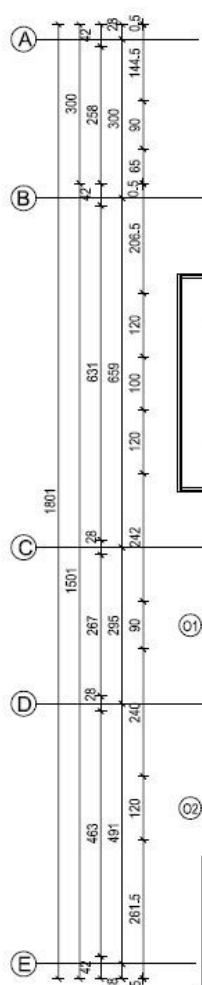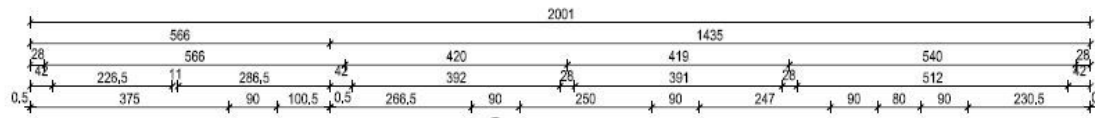

M06
P+PzAK+Ł+H
P= 49,13 m²

M07
P+PzAK+Ł+H
P= 44,78m²

M08
P+PzAK+Ł+H
P= 45,22m²

M10
2P+PzAK+Ł+H+G
P= 67,87m²

przekrój poziom
+8.45m rys.nr

17	HOLL	8,23 m ²	20	POKÓJ	17,89 m ²
18	ŁAZIENKA	4,41 m ²	21	POKÓJ	8,31 m ²
19	GARDEROBA	4,49 m ²	22	POKÓJ Z ANEKSEM	24,54 m ²
			RAZEM M 10		67,87 m²

23
SCHŁADOWNIOWY
P=0,06m² terrakota

rzut II piętra
poziom +7.50

WYKAZ POMIESZCZEŃ

1	HOLL	8,88 m ²
2	ŁAZIENKA	4,55 m ²
3	POKÓJ	12,32 m ²
4	POKÓJ Z ANEKSEM	23,28 m ²
RAZEM M06		49,13 m²
5	HOLL	4,22 m ²
6	ŁAZIENKA	3,65 m ²
7	POKÓJ Z ANEKSEM	21,32 m ²
8	POKÓJ	15,59 m ²
RAZEM M07		44,78 m²
9	HOLL	7,79 m ²
10	ŁAZIENKA	3,97 m ²
11	POKÓJ Z ANEKSEM	23,81 m ²
12	POKÓJ	9,85 m ²
RAZEM M08		45,22 m²
13	HOLL	4,47 m ²
14	ŁAZIENKA	4,79 m ²
15	POKÓJ	12,67 m ²
16	POKÓJ z ANEKSEM	24,10 m ²
RAZEM M09		46,03 m²

© URBANO - WSZELKIE PRAWA ZASTRZEŻONE

URBANO
LAND ACQUISITION & PLANNING TEAM

WYKONAWCA OPRACOWANIA	URBANO 60-506 Poznań ul. Wawrzynka 19	tel. 061 221 25 21 fax 061 624 27 99 e mail: biuro@urbano.pl
INWESTOR	KOMPANIA DEWELOPERSKA sp. z o.o., ul. Wawrzynka 19, 60-506 Poznań	
TEMAT OPRACOWANIA	BUDYNEK MIESZKALNY Z USŁUGAMI - KONCEPCJA	
ADRES INWESTYCJI	WĄSOSZ ul.1+Maja, działka nr ewld. 725 woj.dolnośląskie, powiat górski	
TRĘŚĆ RYSUNKU-SKALA	RZUT II PIĘTRA 1 : 100	arch.
ZESPÓŁ PROJEKTOWY	mgr Inż.arch.EWA KATARASIŃSKA upr. UAN,IV-7342/53/91 mgr Inż. KRZYSZTOF LYCZKO upr.par.6 p.11 2 nr ewld.1/75	
SPRAWDZIŁ	mgr Inż.arch. ANNA NOWAK upr. GP,IV-7342/154/94	
DATA - NR RYS.	STYCZEŃ 2015r.	rys.nr 5

www.urbano.pl

