


# S C H E M A T U S Y T U O W A N I A

WZGLĘDEM NAJBLIŻSZEGO OTOCZENIA

PROJEKT BUDYNKU WIELORODZINNEGO  
POZNAŃ, UL. GRUDZIENIEC 74, DZIAŁKA EWID. NR 9

Willa  
**URBANO**

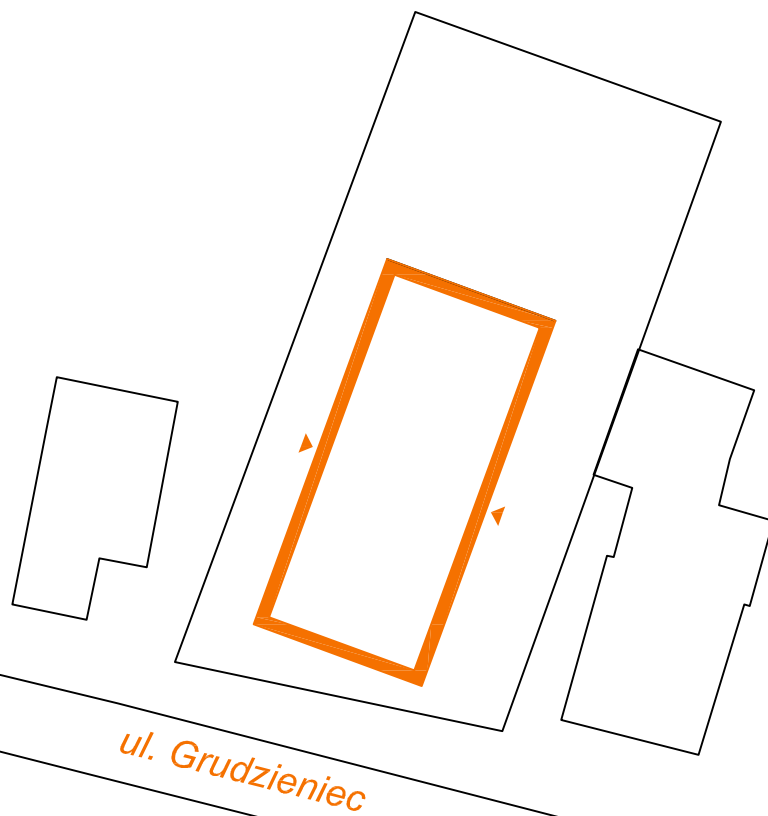

SKALA 1:500