


S C H E M A T U S Y T U O W A N I A

WZGLĘDEM NAJBLIŻSZEGO OTOCZENIA

PROJEKT BUDYNKU WIELORODZINNEGO
POZNAŃ, UL. SUCHA 5A, DZIAŁKA EWID. NR 25

Willa
URBANO

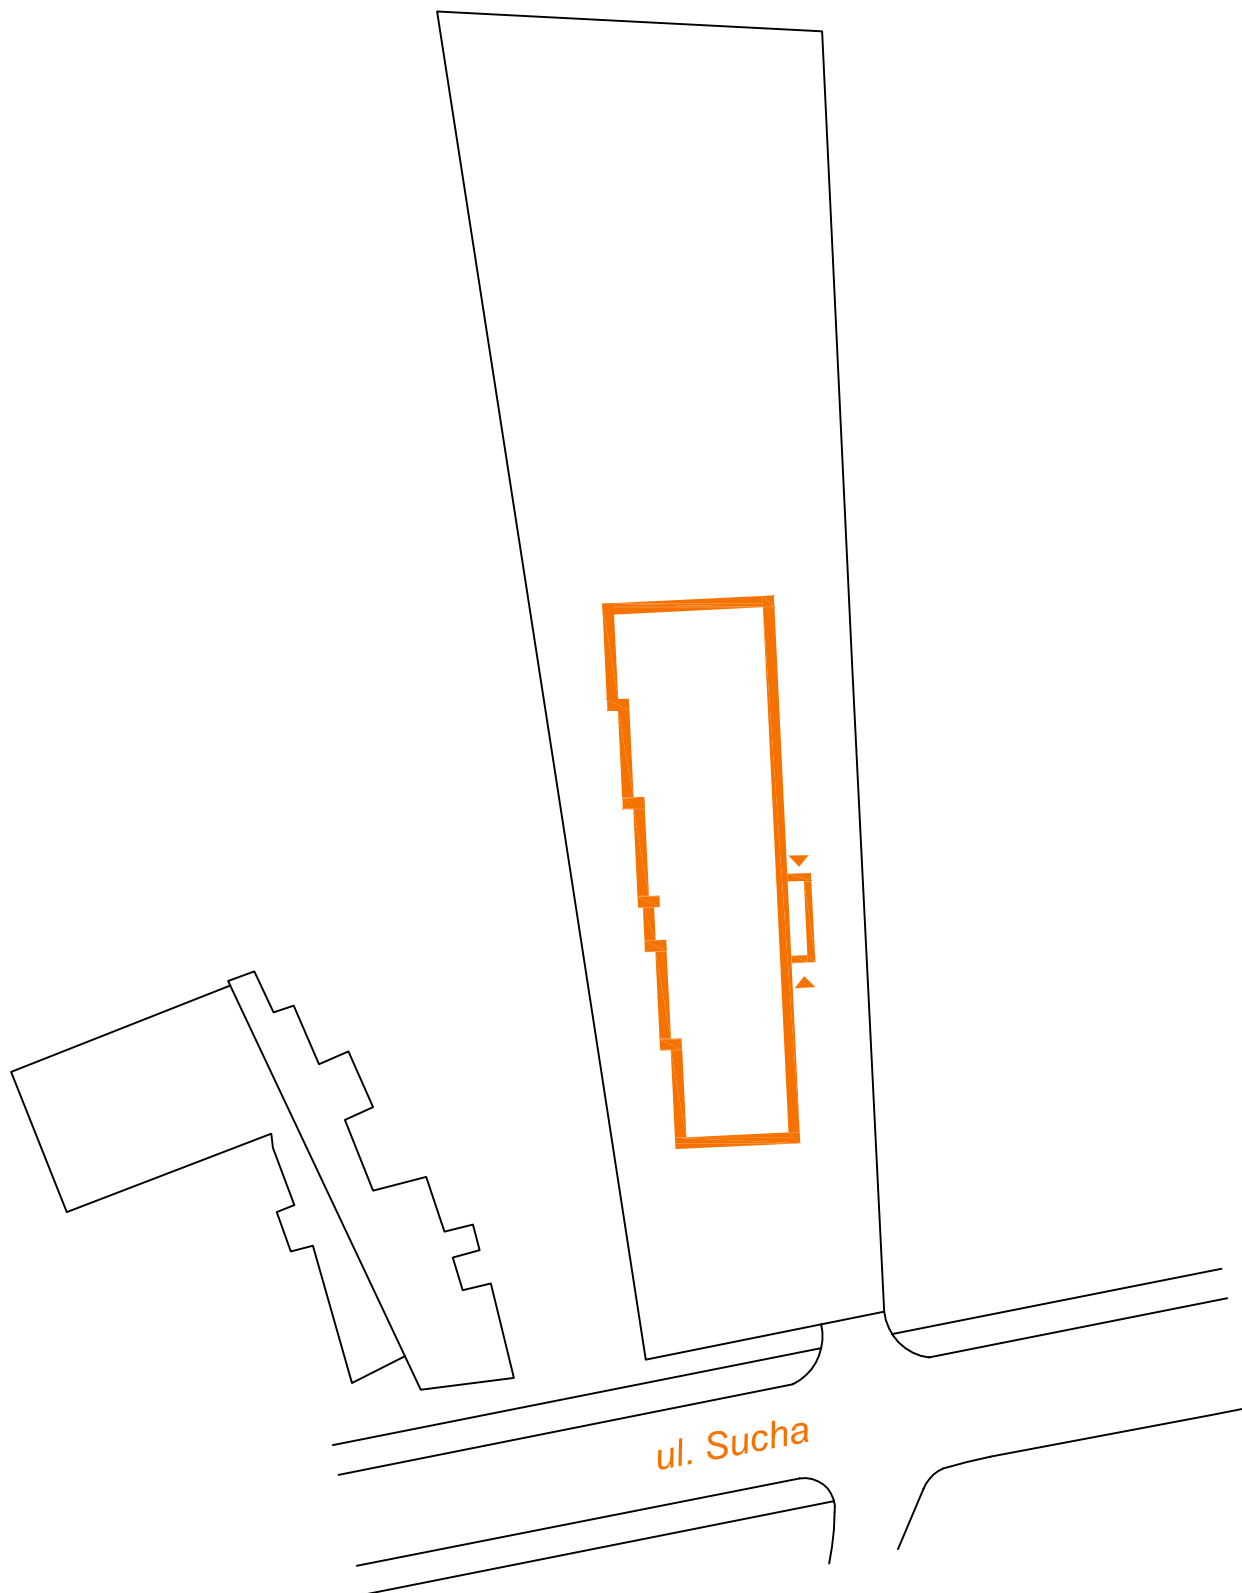

SKALA 1:500