


# S C H E M A T U S Y T U O W A N I A

WZGLĘDEM NAJBLIŻSZEGO OTOCZENIA

PROJEKT BUDYNKU WIELORODZINNEGO  
WAŚOSZ, UL. 1 - MAJA 19, DZIAŁKA EWID. NR 725

Willa  
**URBANO**

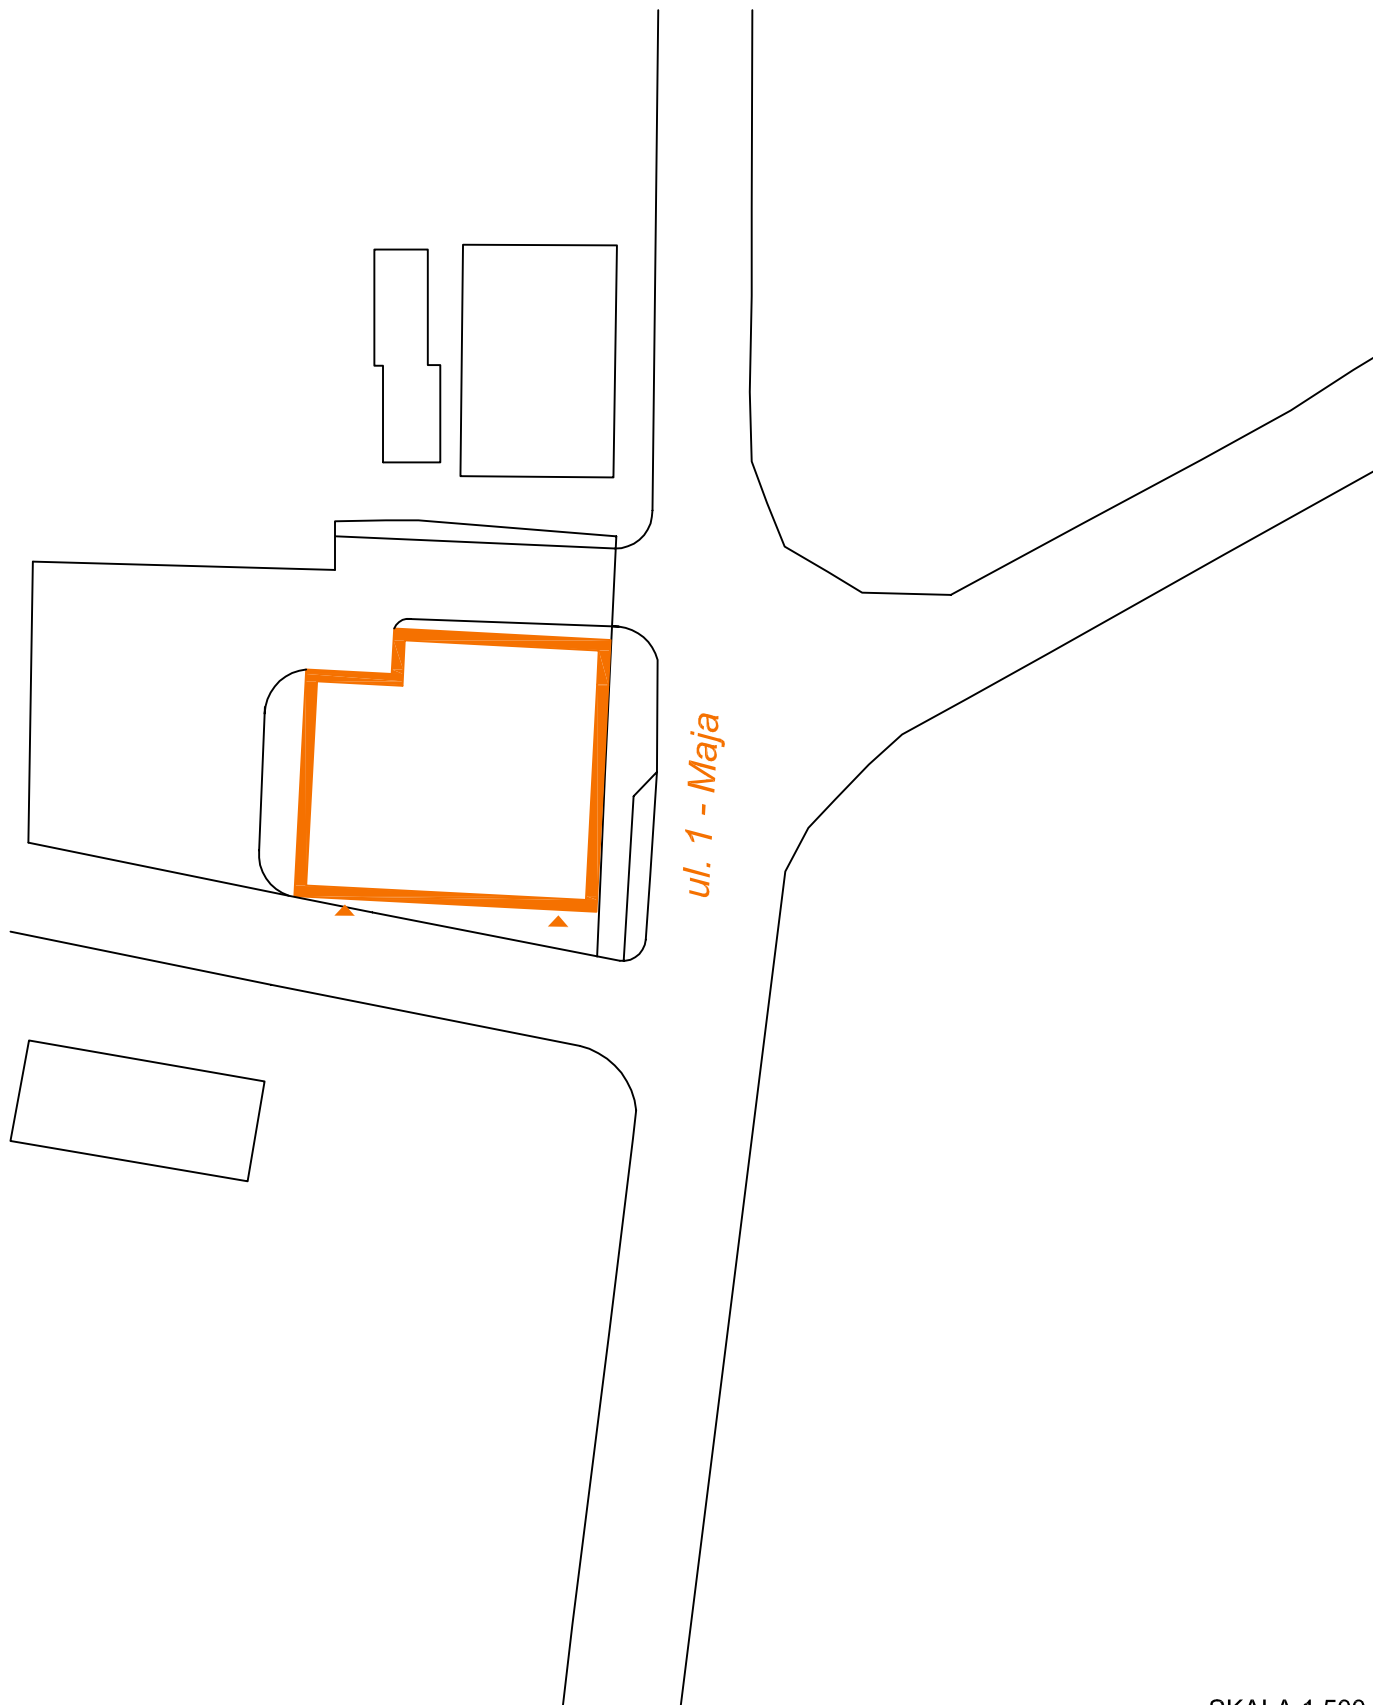

SKALA 1:500